


Kort med angivelse af den nordøstlige del af lokalplanområdet, som udregningen af tillæg for andel i fælles friareal er foretaget for. Fælles friarealer er markeret med priksignatur.

Kortbilag 2

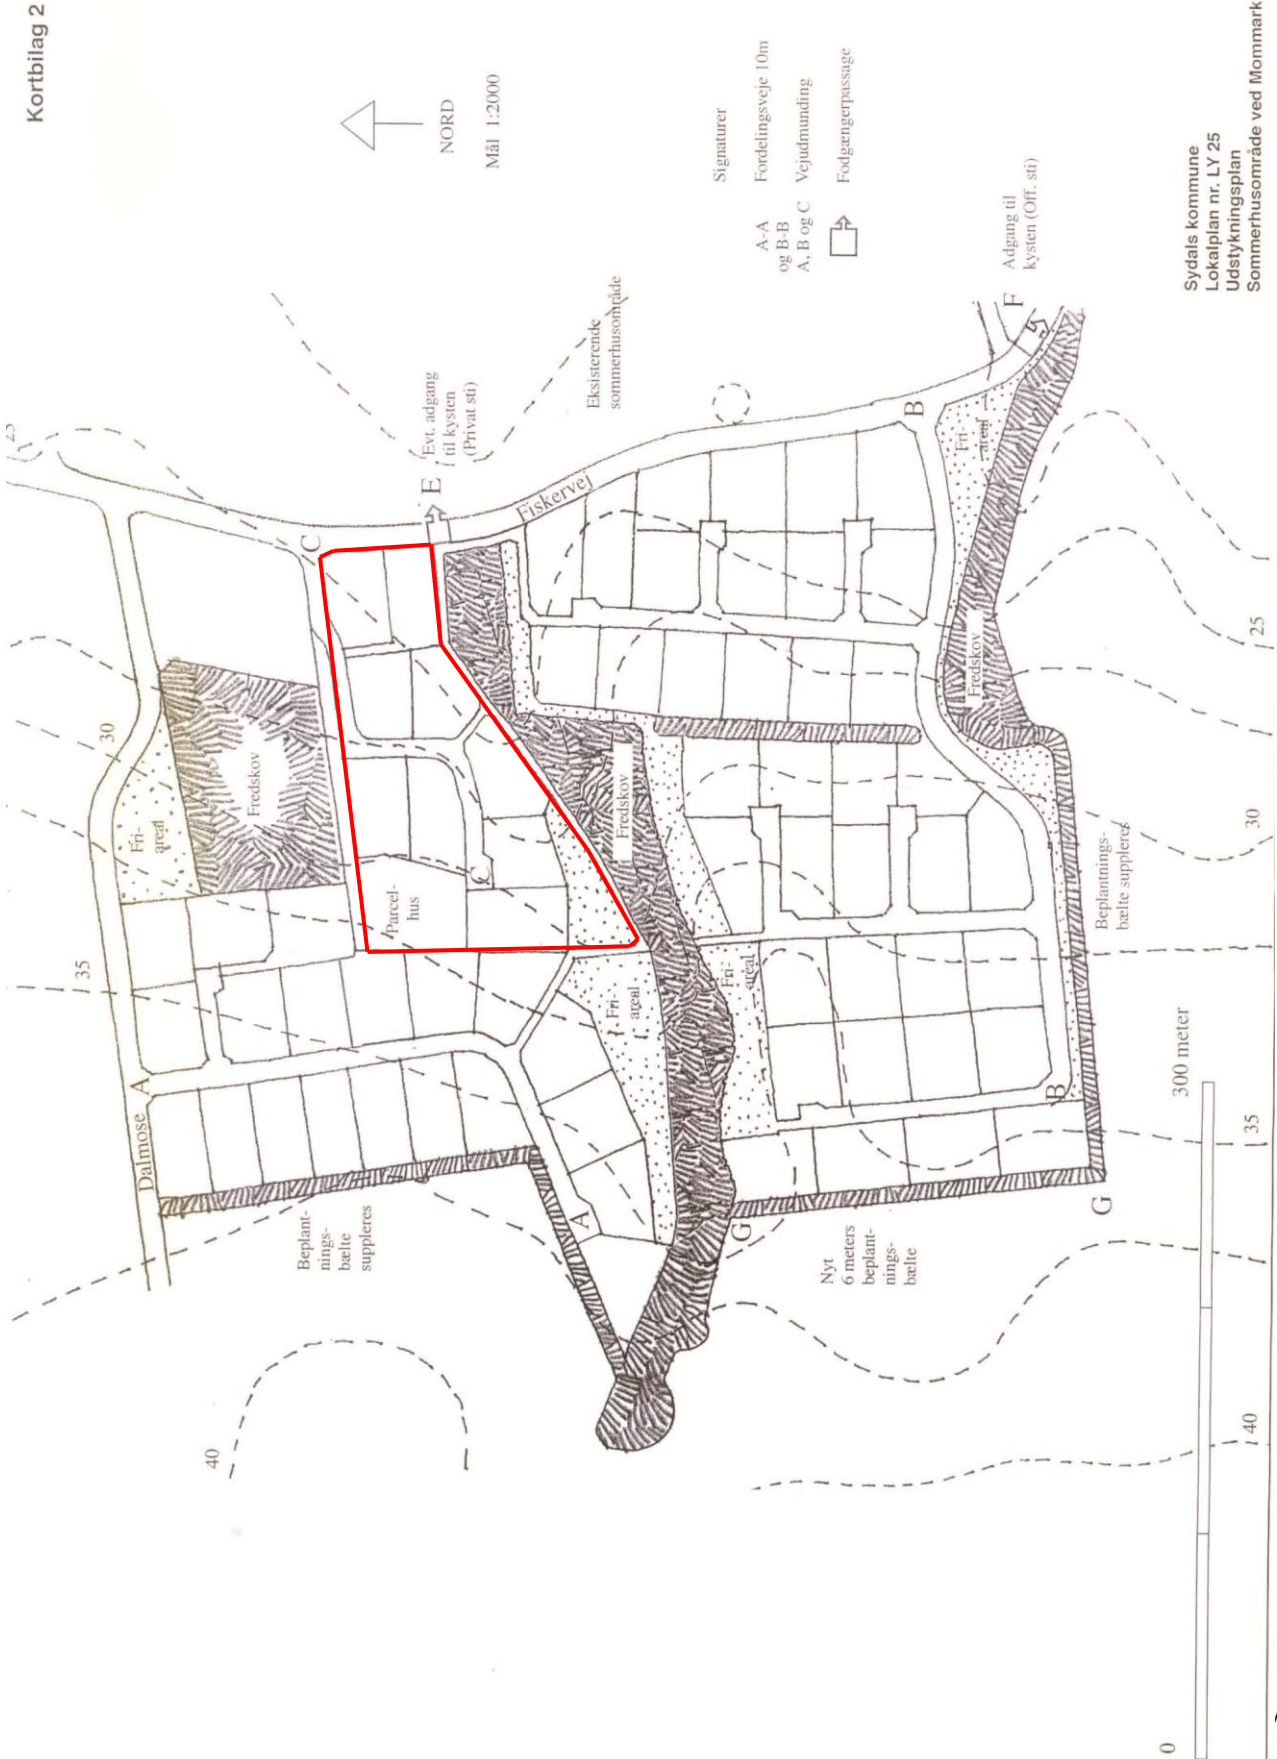

Sydals kommune
Lokalplan nr. LY 25
Udstykningsplan
Sommerhusområde ved Mommark